


wirksamer Flächennutzungsplan

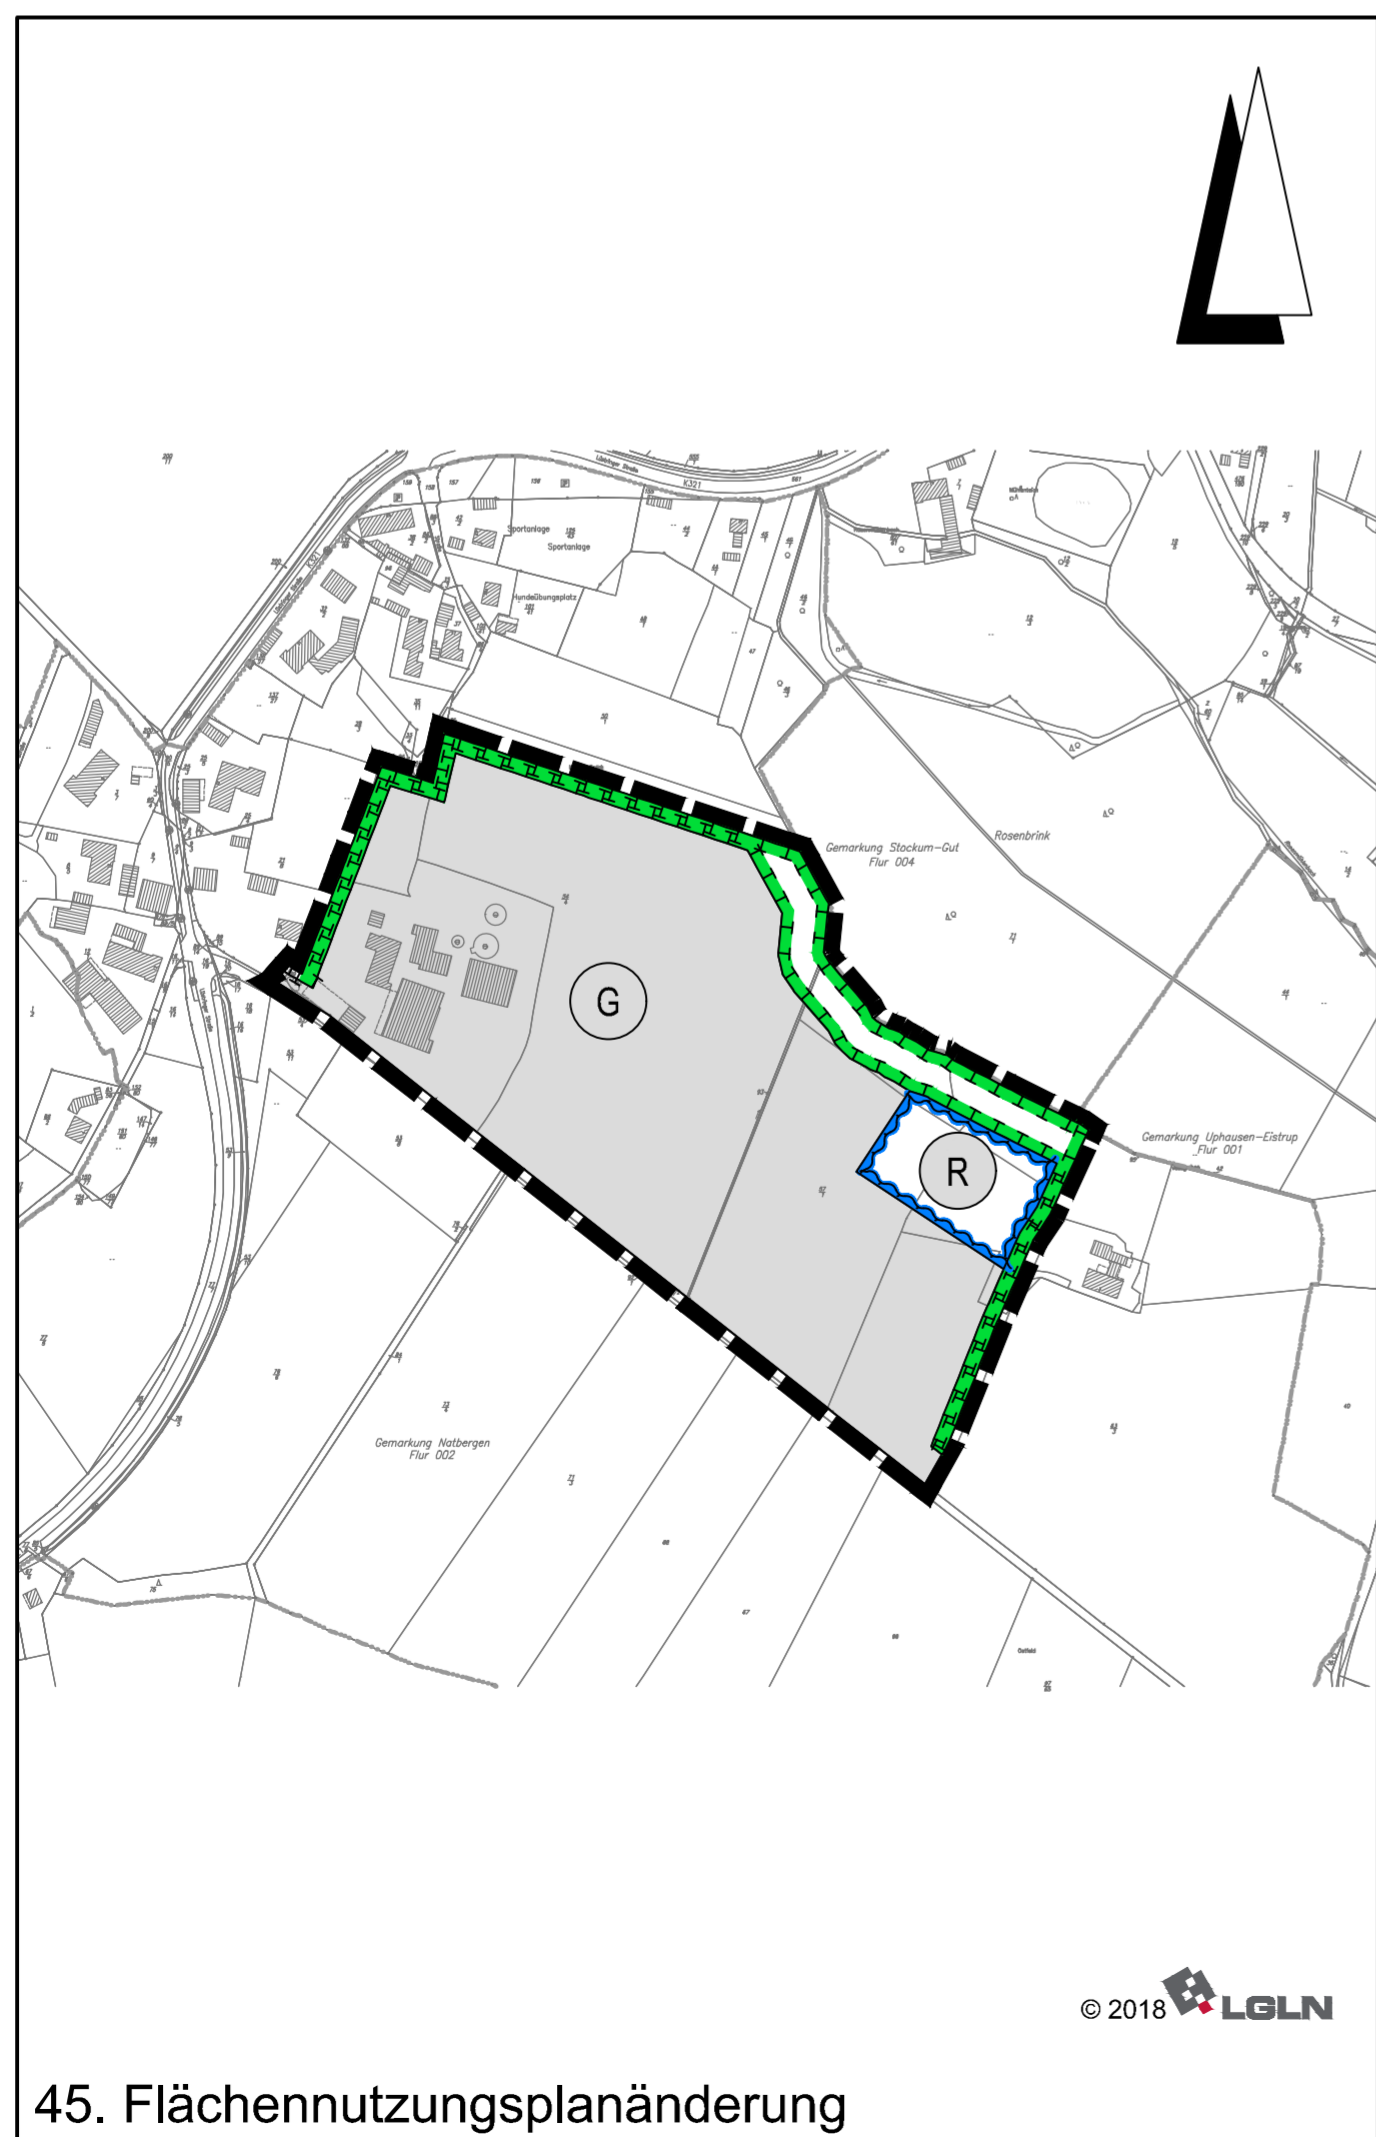

45. Flächennutzungsplanänderung

Planzeichenerklärung

Gemäß Planzeichenerverordnung 1990 vom 18.12.1990 (BGBl. 1991 I, S. 58) in der aktuell gültigen Fassung und der Baunutzungsverordnung vom 21.11.2017 (BGBl. I, S. 3786) in der aktuell gültigen Fassung.

- Art der baulichen Nutzung
(gemäß § 5 Abs. 2 Nr. 1 BauGB i.V.m. § 1 Abs. 1 BauNVO)
- G Gewerbliche Baufläche
- Wasserflächen und Flächen für die Wasserwirtschaft, den Hochwasserschutz und die Regelung des Wasserabflusses
(gem. § 5 Abs. 2 Nr. 7 und Abs. 4 BauGB)
- Umgrenzung von Flächen für die Wasserwirtschaft, den Hochwasserschutz und die Regelung des Wasserabflusses
- R Regenrückhaltebecken
- Planungen, Nutzungsregelungen, Maßnahmen zum Schutz, zur Pflege und zur Entwicklung von Boden, Natur und Landschaft
(gem. § 5 Abs. 2 Nr. 10 und Abs. 4 BauGB)
- Umgrenzung von Flächen für Maßnahmen zum Schutz, zur Pflege und Entwicklung von Boden, Natur und Landschaft
- Sonstige Planzeichen
- Geltungsbereich der Flächennutzungsplanänderung

PRÄAMBEL

UND AUSFERTIGUNG DER FLÄCHENNUTZUNGSPLANEÄNDERUNG

Aufgrund des § 1 Abs. 3 des Baugesetzbuches (BauGB) vom 03.11.2017 (BGBl. I, S. 3634) in der aktuell gültigen Fassung und der §§ 10 und 58 des Niedersächsischen Kommunalverfassungsgesetzes (NKomVG) vom 17.12.2010 (Nds. GVBl. 2010 S. 576) in der aktuell gültigen Fassung hat der Rat der Gemeinde Bissendorf diese Flächennutzungsplanänderung beschlossen.

Bissendorf, den (SIEGEL)
Bürgermeister

Aufstellungsbeschluss

Der Rat/Verwaltungsausschuss der Gemeinde Bissendorf hat in seiner Sitzung am die Aufstellung der Flächennutzungsplanänderung beschlossen. Der Aufstellungsbeschluss ist gemäß § 2 Abs. 1 BauGB am ortsüblich bekanntgemacht worden.

Bissendorf, den
Bürgermeister

Planunterlage

Kartengrundlage: Liegenschaftskarte
Maßstab: 1:5000
Quelle: Auszug aus dem Geobasisdaten der Niedersächsischen Vermessungs- und Katasterverwaltung,



Öffentliche Auslegung

Der Rat/Verwaltungsausschuss der Gemeinde Bissendorf hat in seiner Sitzung am dem Entwurf der Flächennutzungsplanänderung und der Begründung zugestimmt und seine öffentliche Auslegung gemäß § 3 Abs. 2 BauGB / § 4a Abs. 3, Satz 1 i. V. m. § 3 Abs. 2 BauGB beschlossen.

Ort und Dauer der öffentlichen Auslegung wurden am ortsüblich bekannt gemacht.

Der Entwurf der Flächennutzungsplanänderung mit der Begründung und die wesentlichen, bereits vorliegenden umweltbezogenen Stellungnahmen haben vom bis gemäß § 3 Abs. 2 BauGB öffentlich ausgelegt.

Gemäß § 4a Abs. 2 BauGB sind gleichzeitig die Stellungnahmen der Behörden und sonstigen Träger öffentlicher Belange gemäß § 4 Abs. 2 BauGB eingeholt worden.

Bissendorf, den
Bürgermeister

Feststellungsbeschluss

Der Rat der Gemeinde Bissendorf hat nach Prüfung der Stellungnahmen gemäß §§ 3 Abs. 2 und 4 Abs. 2 BauGB die Flächennutzungsplanänderung nebst Begründung in seiner Sitzung am beschlossen.

Bissendorf, den
Bürgermeister

Genehmigung

Die Flächennutzungsplanänderung ist mit Verfügung (Az.:) vom heutigen Tage unter Auflagen/mit Maßgaben/mit Ausnahme der durch kenntlich gemachten Teile gemäß § 6 BauGB genehmigt.

Osnabrück, den
Landkreis Osnabrück
.....
(Unterschrift)

Beitrittsbeschluss

Der Rat der Gemeinde Bissendorf ist den in der Genehmigungsverfügung vom (Az.:) aufgeführten Auflagen/Maßgaben/Ausnahmen in seiner Sitzung am beigetreten.

Der betroffenen Öffentlichkeit, sowie den berührten Behörden und sonstigen Trägern öffentlicher Belange wurde mit Schreiben vom gemäß § 4a Abs. 3, Satz 4 BauGB Gelegenheit zur Stellungnahme bis zum gegeben.

Ort und Dauer der öffentlichen Auslegung wurden am ortsüblich bekannt gemacht.

Die Flächennutzungsplanänderung und die Begründung haben wegen der Auflagen/Maßgaben vom bis gemäß § 4a Abs. 3, Satz 1 i. V. m. § 3 Abs. 2 BauGB öffentlich ausgelegt.

Bissendorf, den
Bürgermeister

Bekanntmachung

Die Erteilung der Genehmigung der Flächennutzungsplanänderung ist gemäß § 6 Abs. 5 BauGB am ortsüblich bekannt gemacht worden.


Die Flächennutzungsplanänderung ist damit am wirksam geworden.

Bissendorf, den
Bürgermeister

Verletzung von Vorschriften

Innerhalb eines Jahres seit Bekanntmachung der Flächennutzungsplanänderung sind Verletzungen von Verfahrens- und Formvorschriften gemäß § 214 Abs. 1 BauGB oder beachtliche Mängel des Abwägungsvorganges gemäß § 214 Abs. 3 BauGB nicht geltend gemacht worden. Gemäß § 215 BauGB werden damit entsprechende Mängel unbeachtlich.

Bissendorf, den
Bürgermeister

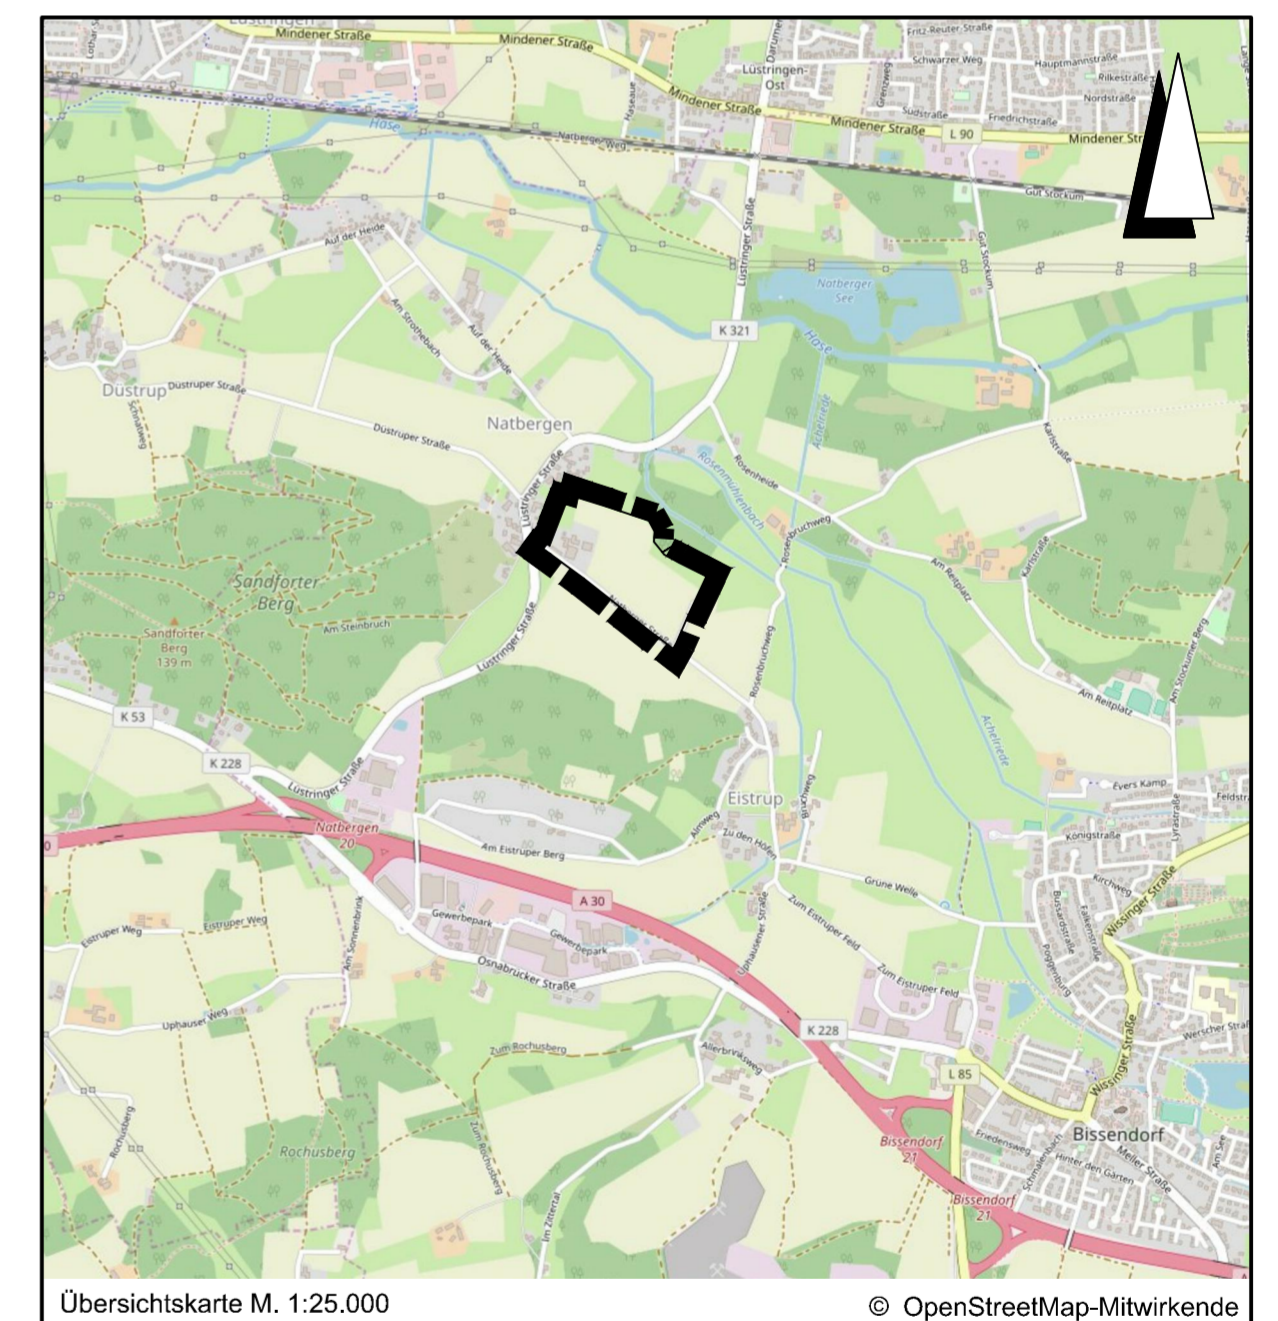

Übersichtskarte M. 1:25.000 © OpenStreetMap-Mitwirkende

Lagebezug: ETRS89 UTM 32N

Entwurfsbearbeitung: IPW INGENIEURPLANUNG GmbH & Co. KG Marie-Curie-Str. 4a • 49134 Wallenhorst Tel. 05407/880-0 • Fax 05407/880-88	bearbeitet	2019-06	RI
	gezeichnet	2019-06	Hd
	geprüft		
	freigegeben		

Wallenhorst, 2019-07-08

Plan-Nummer: H:\BISSENDO\213105\PLAENE\BP\bp_fnp-45aen_03.dwg(FNP)

FLÄCHENNUTZUNGSPLAN

Gemeinde **Bissendorf** Landkreis Osnabrück
45. Änderung

Entwurf

Maßstab 1 : 5.000